



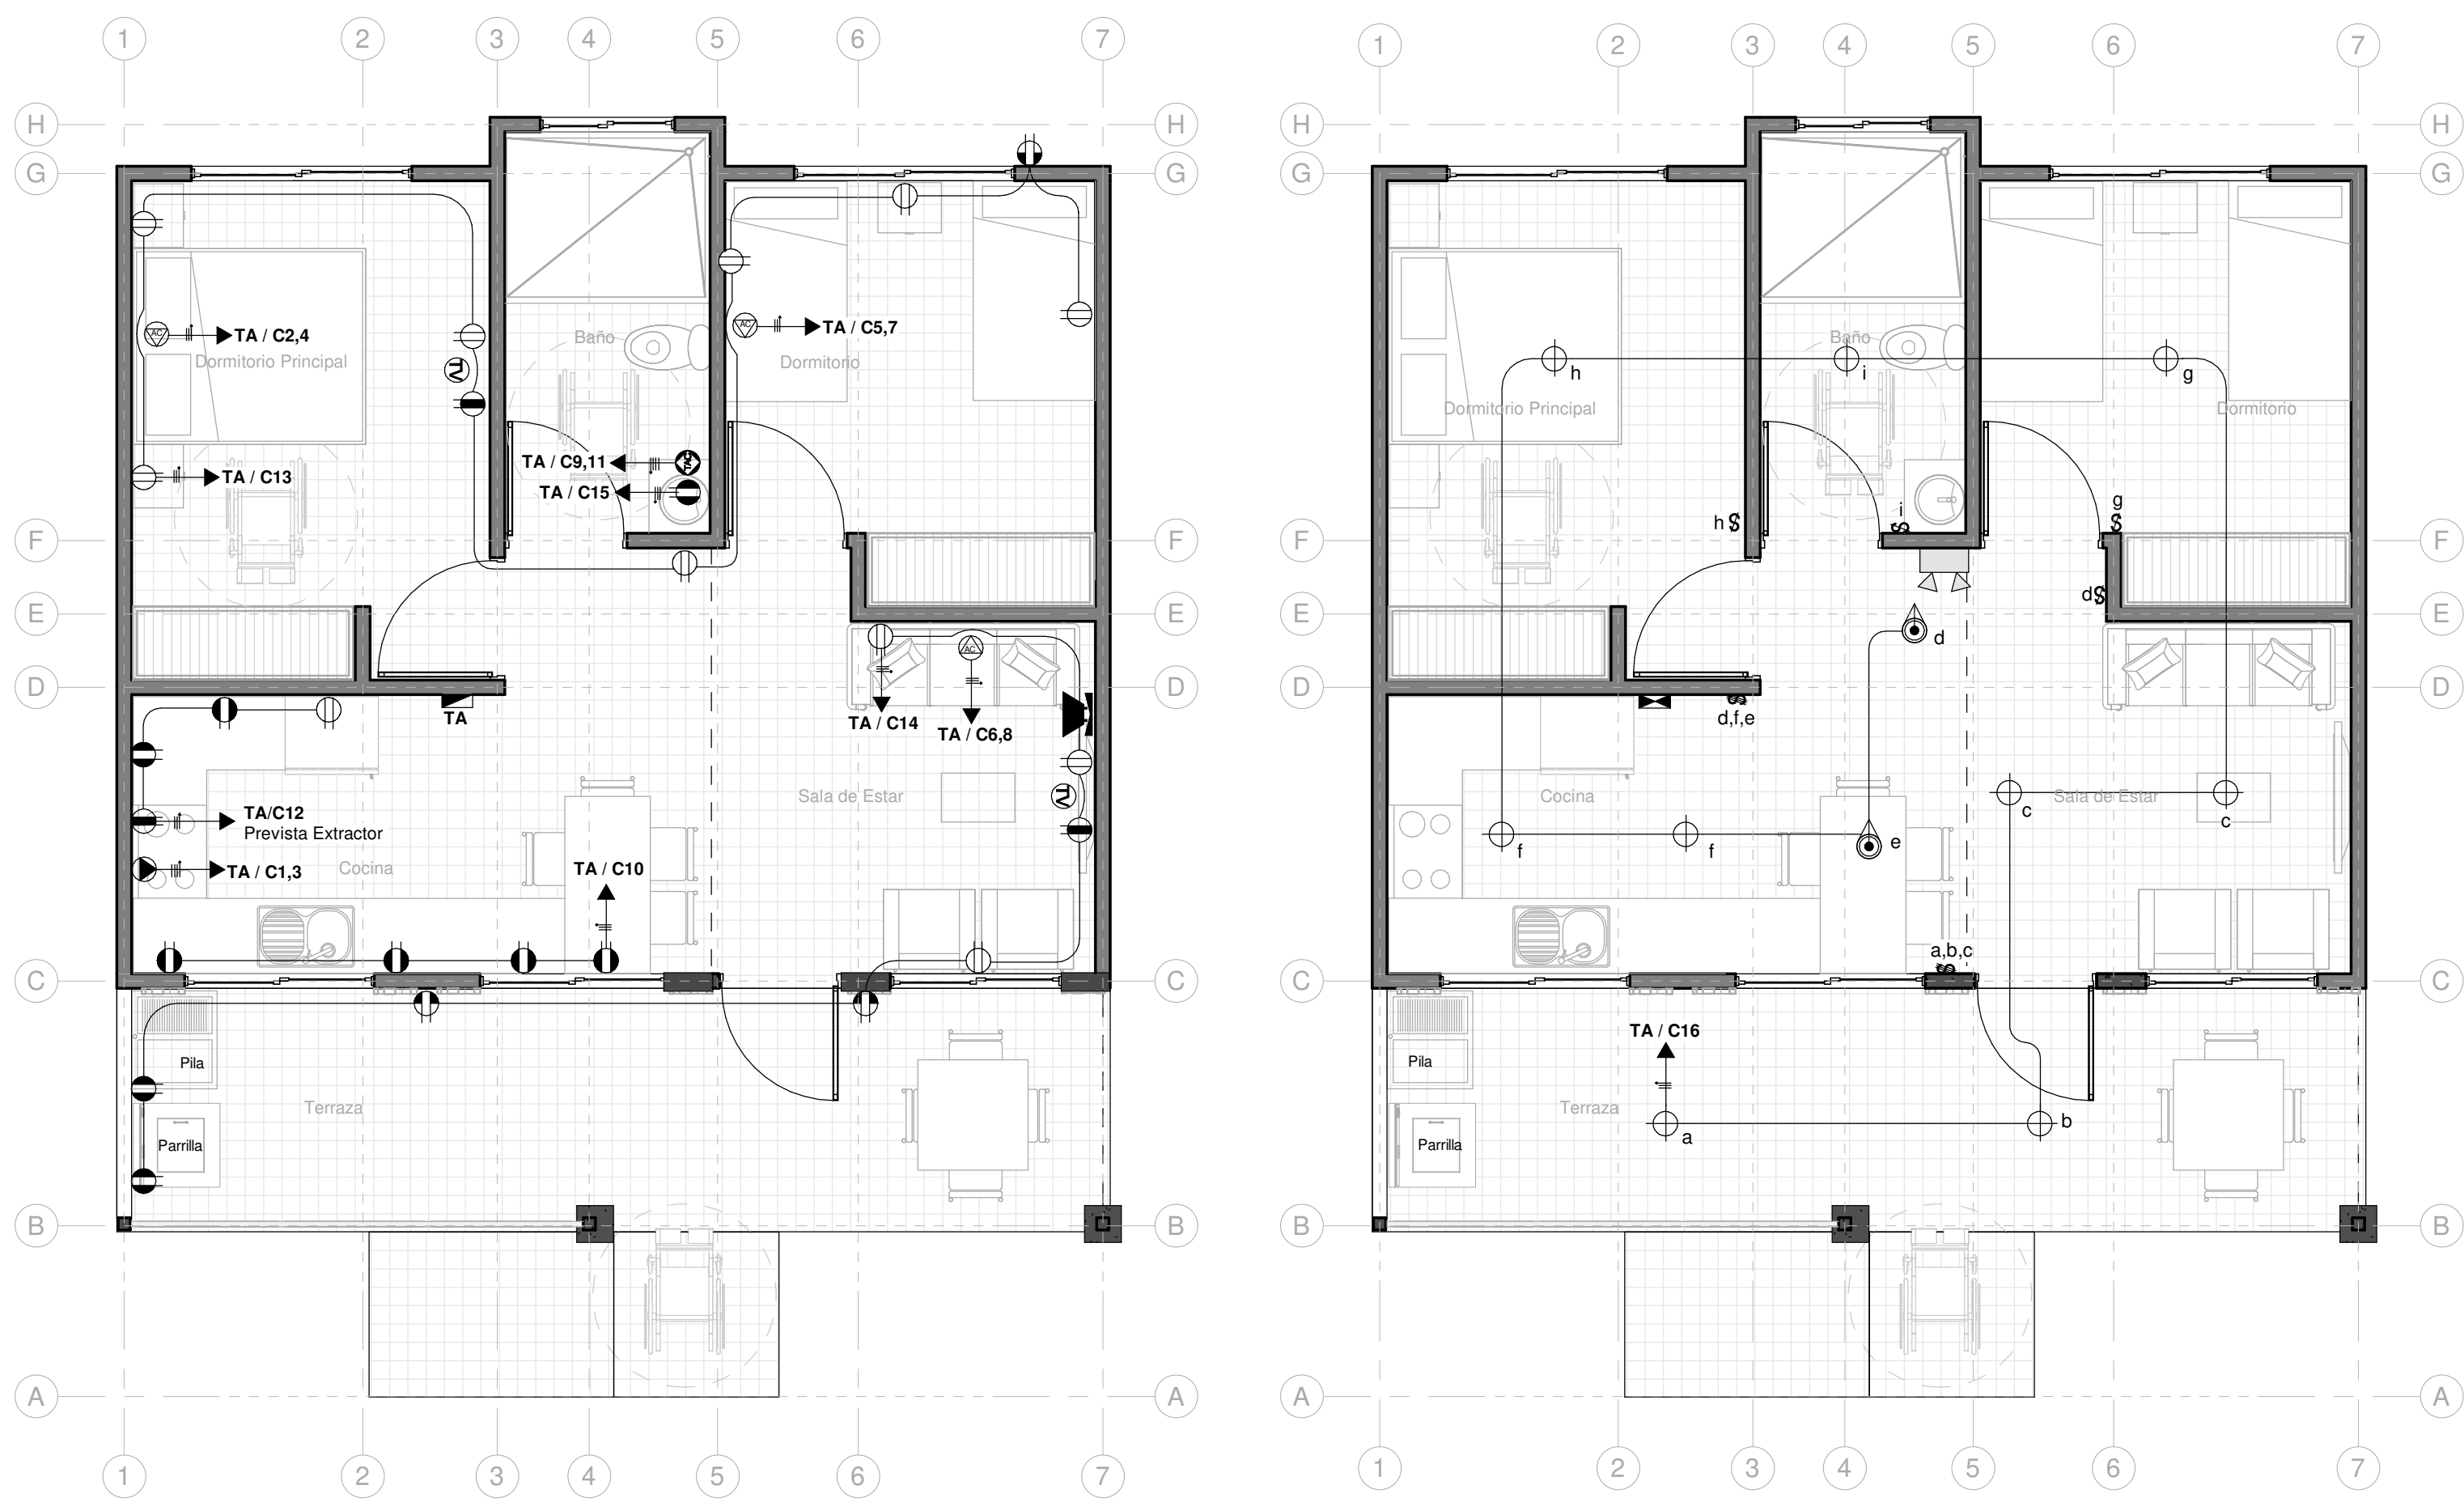


OE- Planta de Distribución Eléctrica

1 : 50

OE- Planta de Distribución de Luminarias

1 : 50

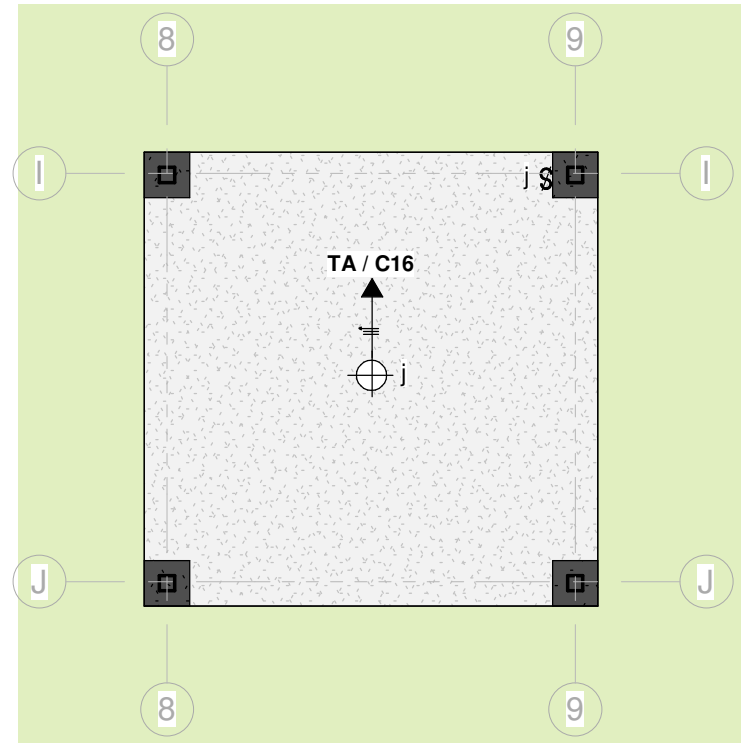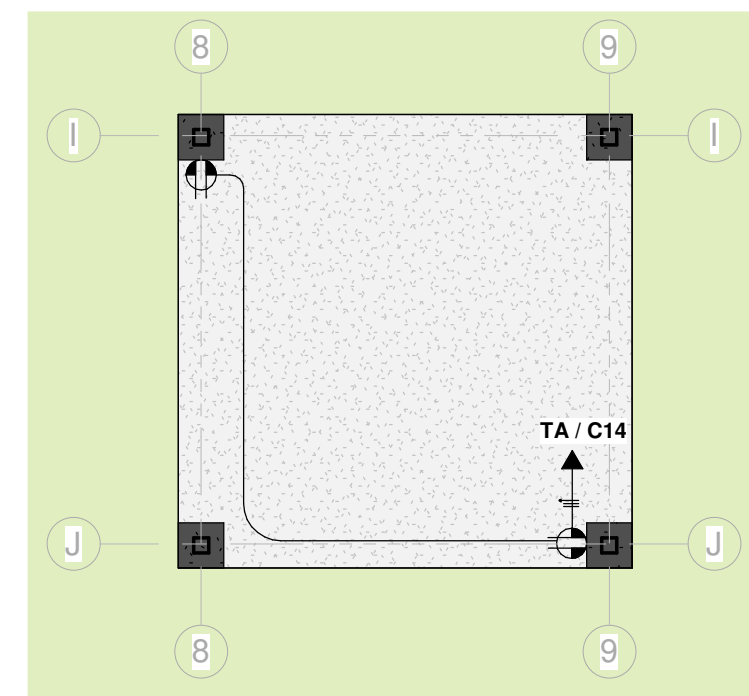

0- Planta Eléctrica - Rancho

1 : 50

0- Planta de Luminarias - Rancho

1 : 50

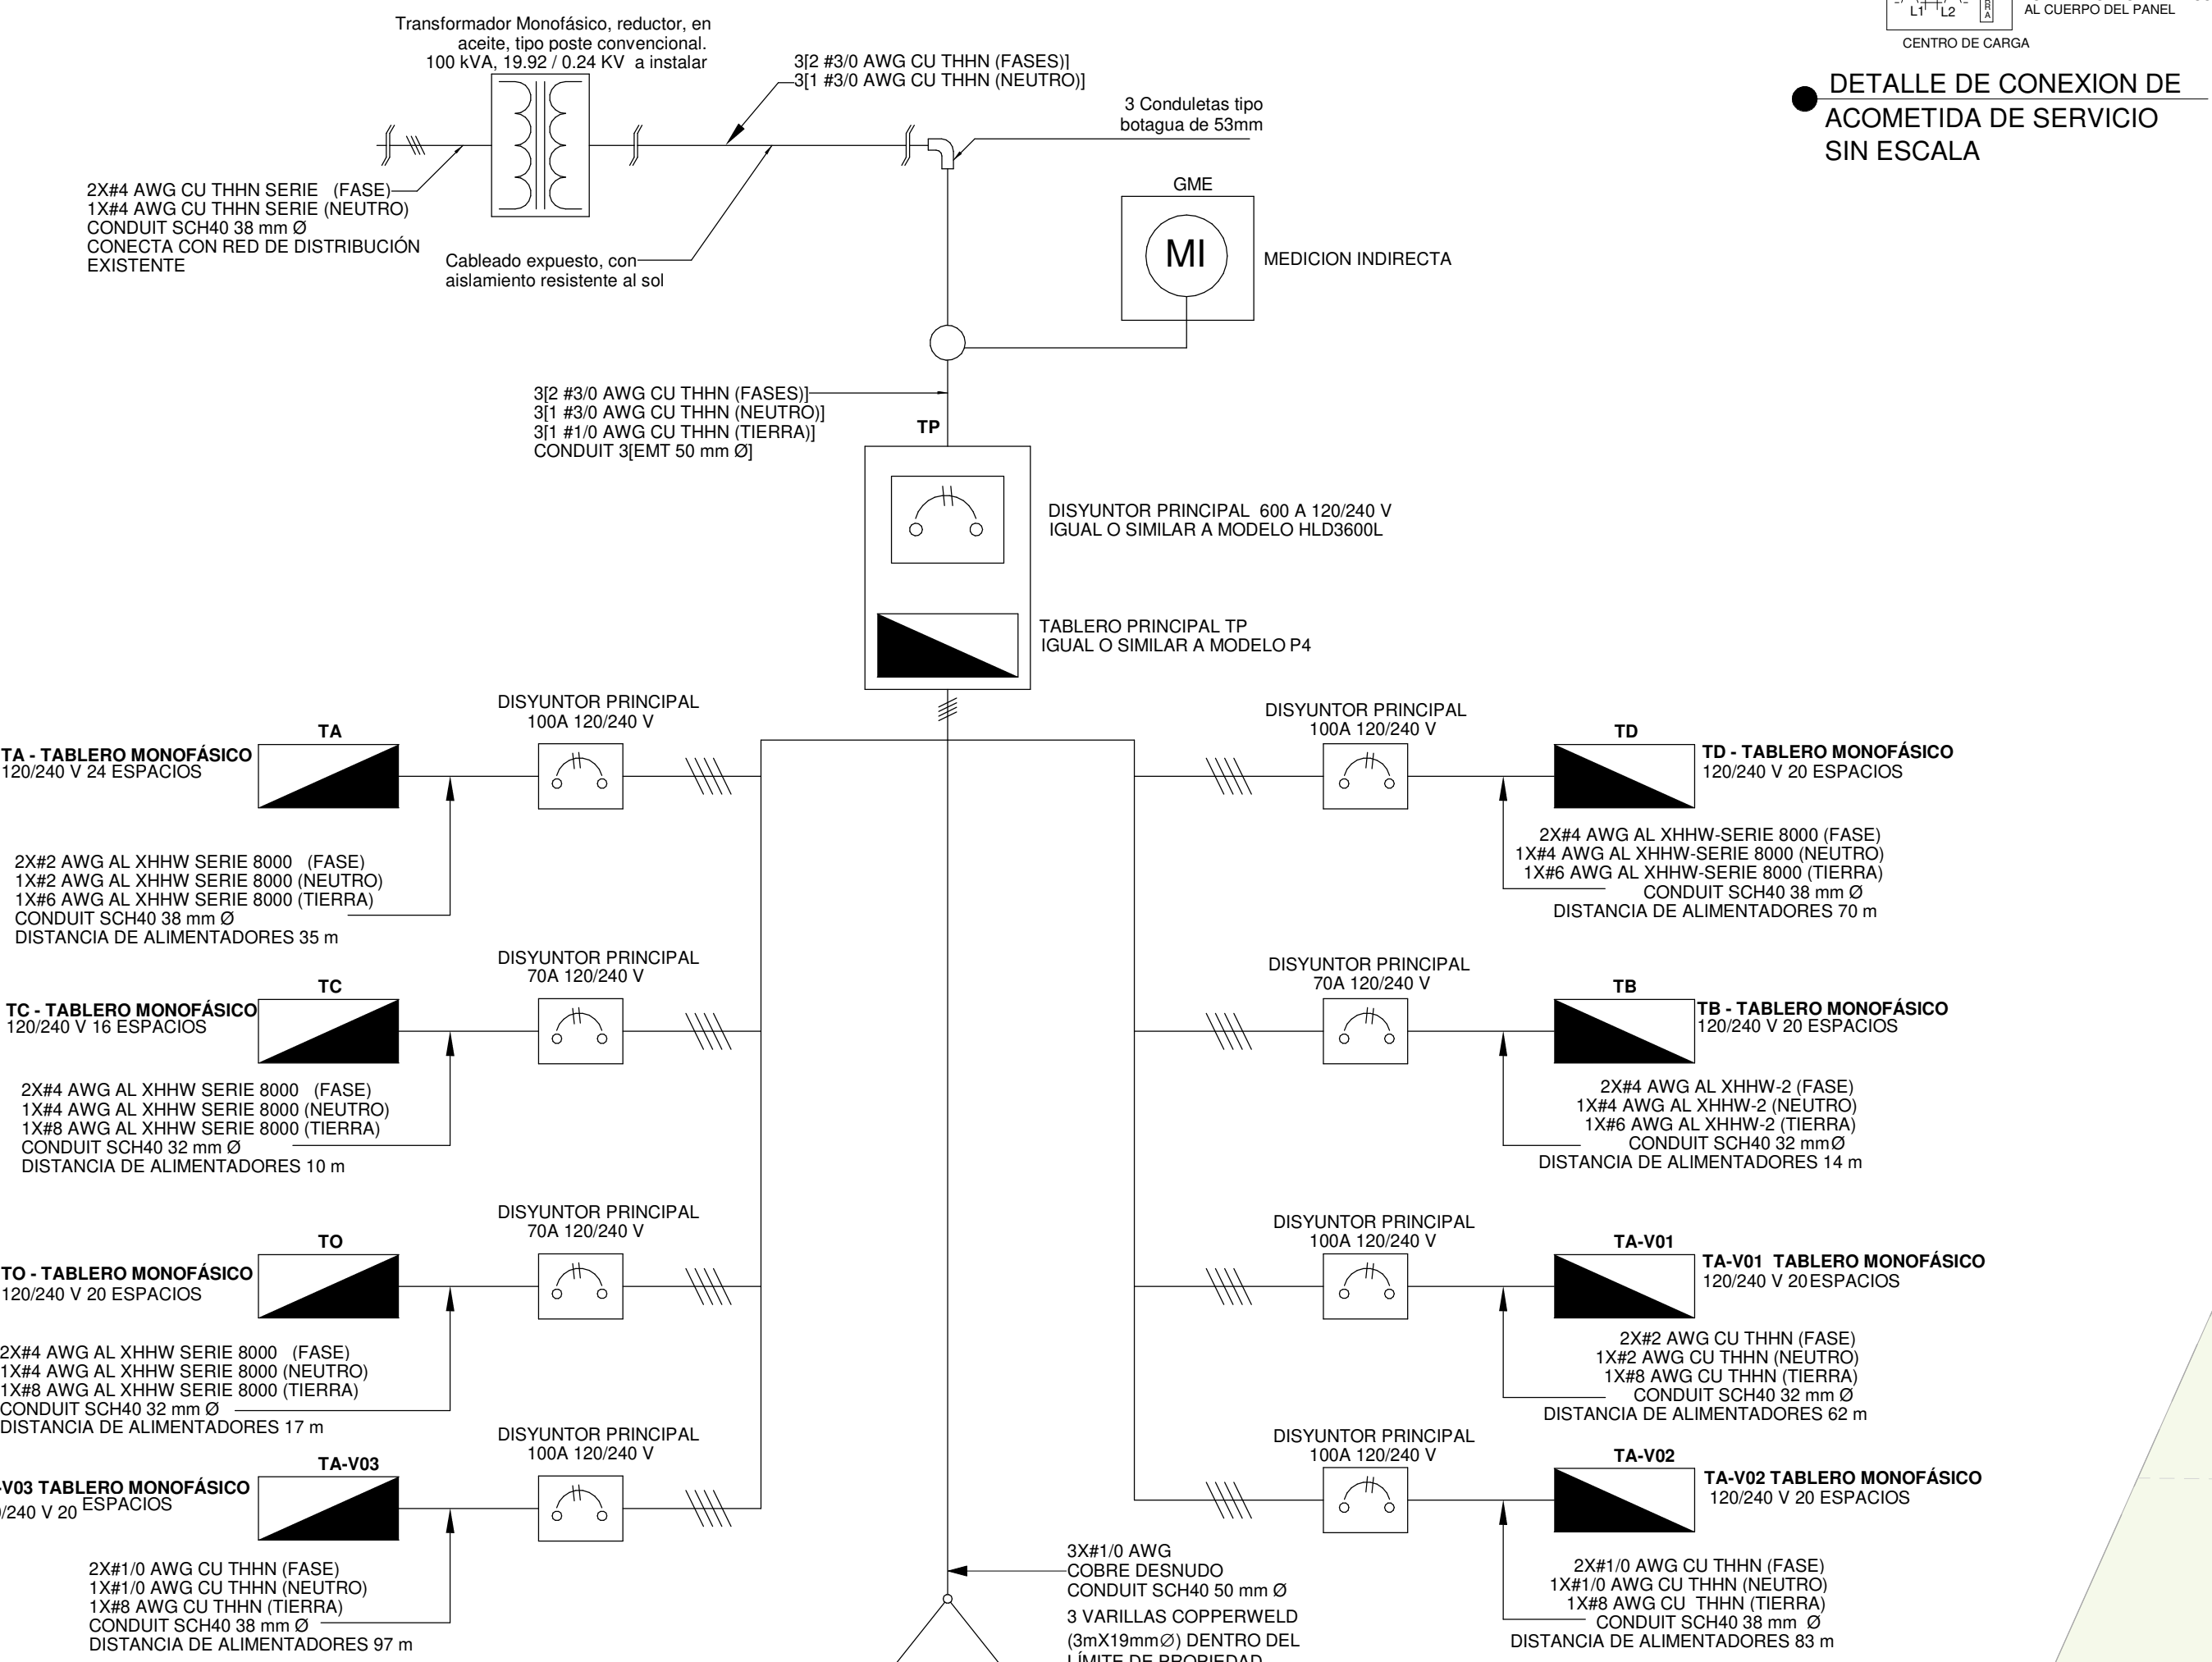


DIAGRAMA UNIFILAR ELÉCTRICO SIN ESCALA


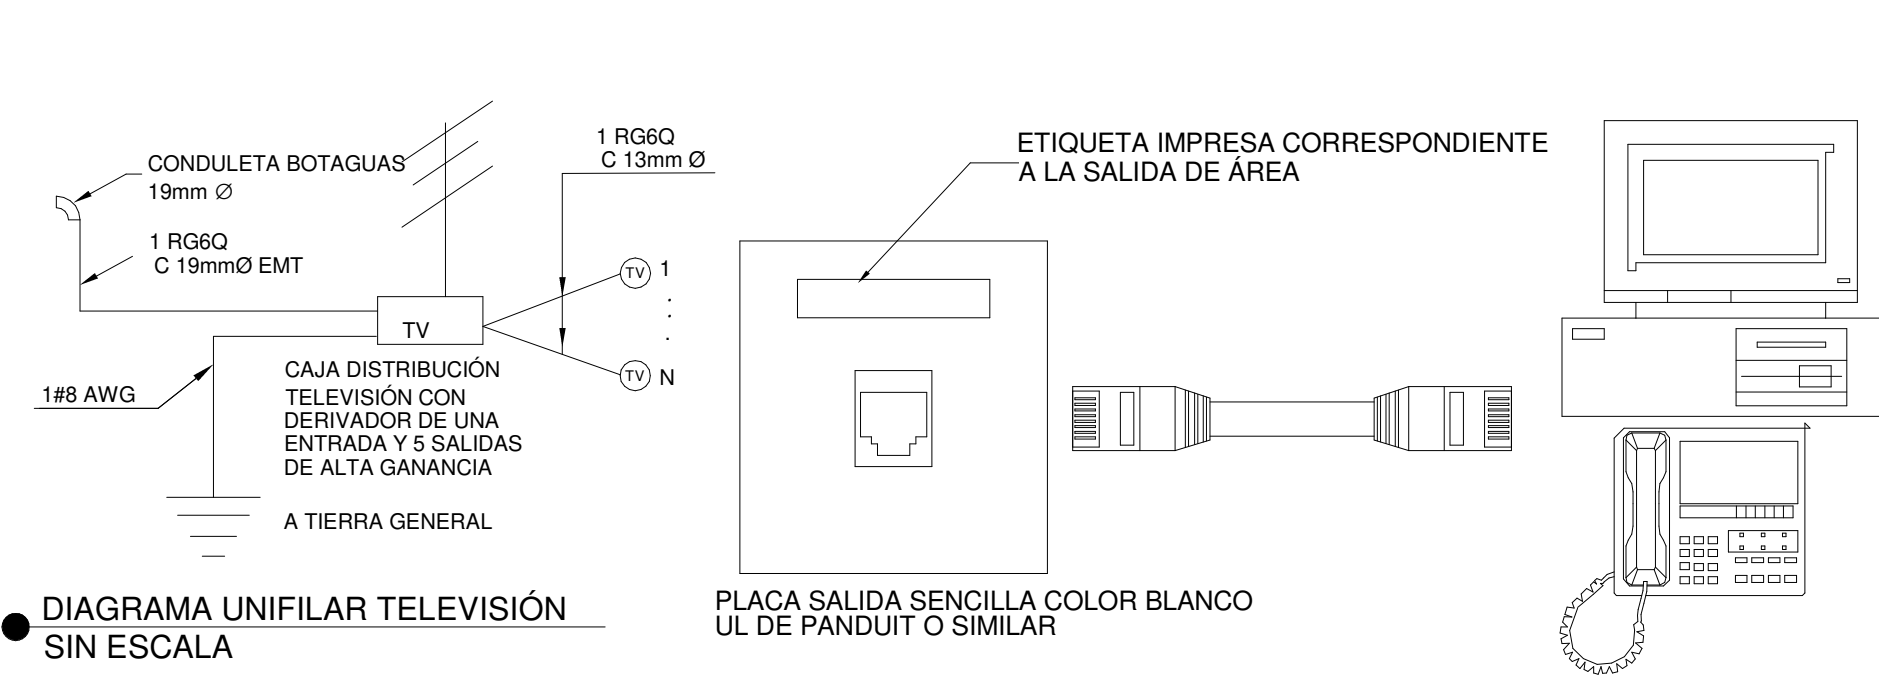


DIAGRAMA UNIFILAR TELEVISIÓN SIN ESCALA

Simbología	Descripción	Valor	Ubicación
⚡	Tomacorriente doble polarizado con protección TR	15 A	0.3 m SNPT
⚡	Tomacorriente doble polarizado con protección TR	15 A	1.2 m SNPT
⚡	Tomacorriente doble polarizado con protección TR	15 A	1.6 m SNPT
⚡	Tomacorriente doble polarizado con tapa de cobre para uso a nivel de piso	15 A	En piso
⚡	Tomacorriente doble polarizado con protección para intemperie WR-TR	15 A	0.3 m SNPT
⚡	Salida de Tubería para instalación de punto eléctrico	1/2"	Definir en obra
⚡	Salida Especial 240V	50 A	Definir en obra
⚡	Calentador de Agua de Paso	Indicado en tablas	Definir en obra
⚡	Prevista cargador de vehículo eléctrico en tubería 3/4" en ramal independiente	Definir en obra	Definir en obra
⚡	Medidor Eléctrico en Límite de propiedad	Base Nema 8R 100A	1.7 m SNPT
⚡	Tablero de Distribución Eléctrica	Indicado en tablas	1.6 m SNPT
⚡	Disyuntor Termomagnético principal	Indicado en tablas	Base de Medidor
⚡	Transformador Monofásico, reductor, en poste, tipo poste convencional, 100 kVA, 19.92 / 0.24 KV, a instalar	Indicado en tablas	Definir en obra

Simbología	Descripción	Valor	Ubicación
⚡	Luminaria tipo plafón	75 W	Cielo
⚡	Lámpara a pared para exteriores	300 lm	Pared
⚡	Luminaria colgante	Definir en obra	Cielo
⚡	Luminaria de Emergencia, Sylvania E-40 LED	Indicada	Pared
⚡	Apagador Sencillo	Indicada	Pared
⚡	Apagador Doble	Indicada	Pared
⚡	Apagador Triple	Indicada	Pared
⚡	Salida para televisión, Coaxial o UTP según requerimiento del proveedor de Telecom	RG6Q o CAT. 6	Definir en obra
⚡	Salida UTP para datos con JACK RJ45	Categoría 6	Definir en obra
⚡	Botonera para apertura de portón eléctrico	Definir en obra	1.2 m SNPT
⚡	Tablero de telecomunicaciones 30cm x 50cm con tomacorriente interno	Definir en obra	1.7 m SNPT

Nota: Cuando se señala en un apagador un número 3 previo a la letra que señala la luminaria, implica que se trata de un Three way, por lo que deberá suministrarse e instalarse como tal.

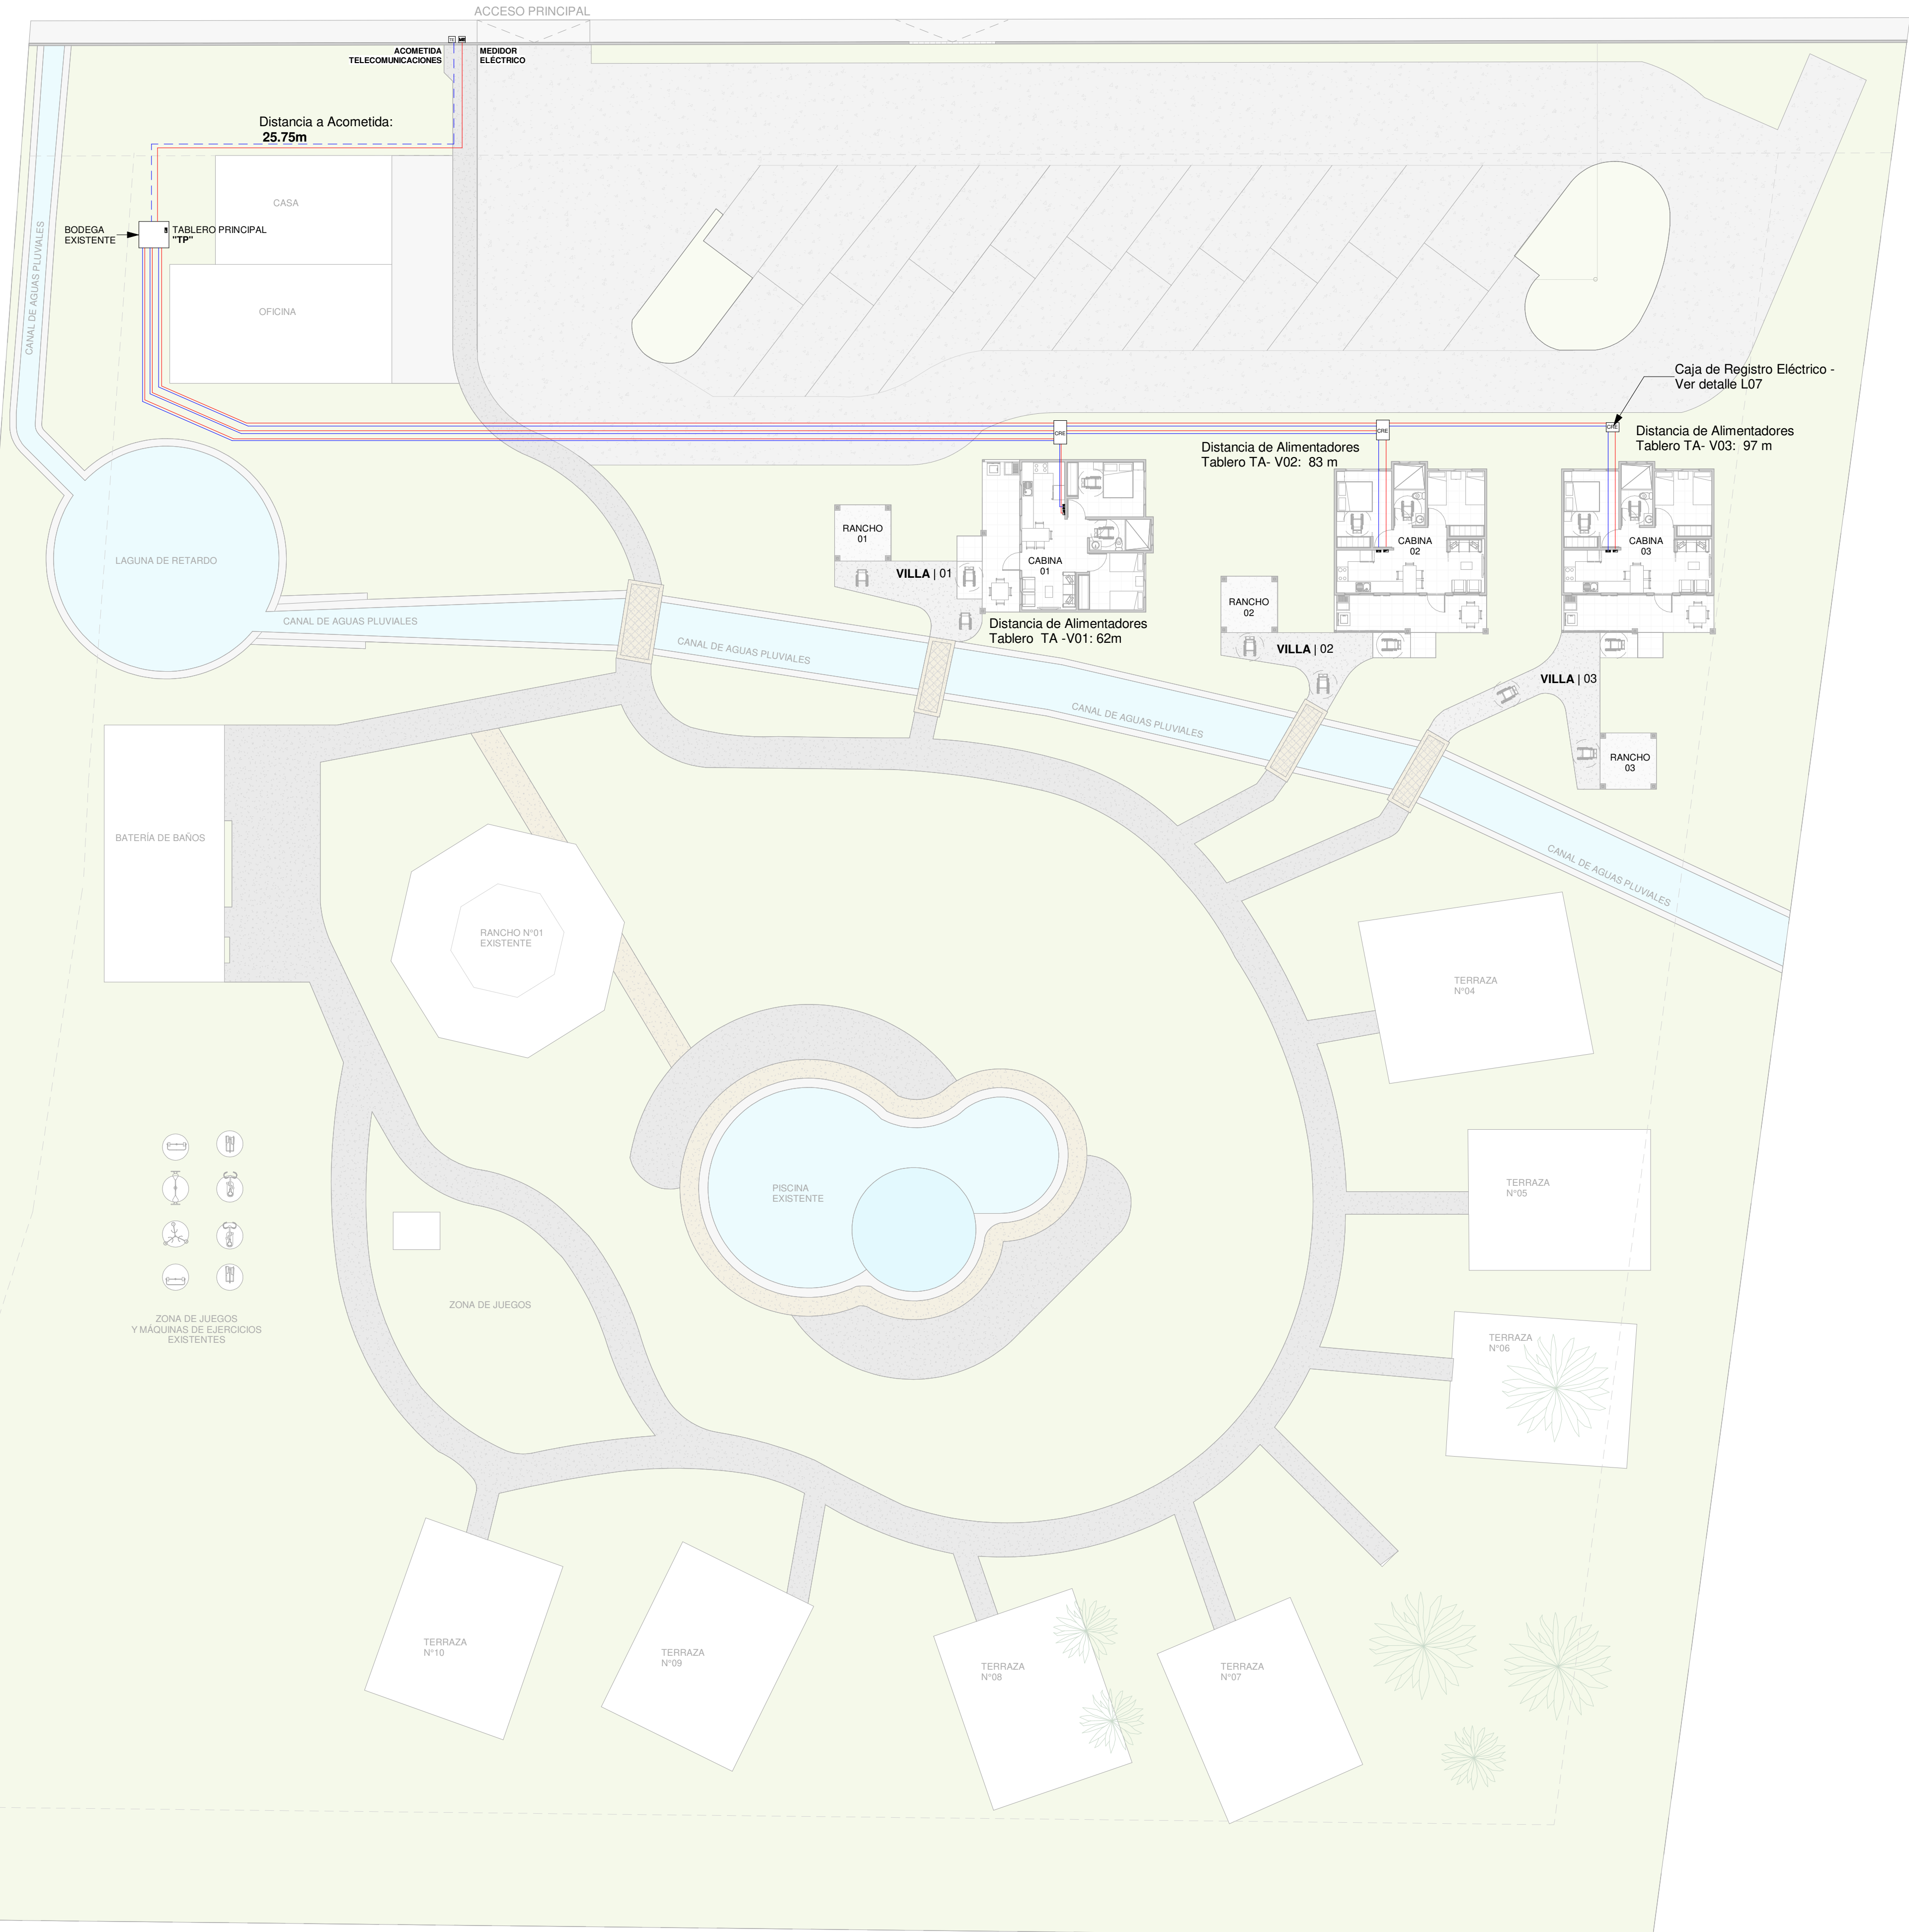

OE- Planta de Conjunto - Eléctrica

1 : 200

cfia
Colegio Federado de Ingenieros y de Arquitectos de Costa Rica

CONTRATO OC 558415
MONTO c 84,800,000.00
FECHA VISADO CFA 02/03/2021
CATASTRO L-863300-2003
TAMAÑO 237 M2
REGISTRADO POR A-24524
DIGITAL BITACORA

ESTE SELLO TIENE UNA VIGENCIA DE UN AÑO, VENICE EL 02/02/2022 (vencimiento aplica sólo a planos constructivos)

SI NO HAY CONCORDANCIA ENTRE LA INFORMACIÓN DEL SELLO Y EL RESULTADO DE LA CONSULTA MEDIANTE EL CÓDIGO, EL SELLO ES NULO.

NOMBRE DEL PROYECTO	
3 Cabinas en el CCR COLPYRO CAHUITA	
CLASIFICACIÓN SEGÚN DICTHO 36356	
PROYECTOS NO CLASIFICADOS (REVISADO POR MS)	
PROYECTOS	CÉDULA
COLEGIO DE LICENCIADOS EN LETRAS, FILOSOFÍA, CIENCIAS Y ARTES (COLPYRO)	3-007-045228
UBICACIÓN	
CENTRO DE RECREO COLPYRO DE CAHUITA	
Elaboración de planos y documentos	
ANTEPROYECTO	A-24524 QUESADA PALMA ANGIE SUGEL
PLANOS Y ESPECIFICACIONES TÉCNICAS	A-24524 QUESADA PALMA ANGIE SUGEL
CONTROL DE LA EJECUCIÓN DEL PROYECTO	
DIRECCIÓN OBRA	IME-26734 GARCÍA MARTÍNEZ CARLOS FRANCISCO
INSPECCIÓN	IME-26734 GARCÍA MARTÍNEZ CARLOS FRANCISCO

Sin Observaciones Institucionales

PERMISO DE CONSTRUCCIÓN MUNICIPAL
Municipalidad de Talamanca

ARG. ANGIE QUESADA PALMA
DISEÑO | CONSTRUCCIÓN | INTERIORISMO

Municipalidad MUNICIPALIDAD DE TALAMANCA
Permiso 243-2021
Monte c 848,000.00
Fecha 22/03/2021

El presente visado se realiza en cumplimiento de lo así establecido en la LEY DE CONSTRUCCIONES, capítulo 1 de las "Disposiciones Generales", artículos 1 y 3

AQP
ARQUITECTURA

PROYECTO:

3 CABINAS EN EL CCR CAHUITA
Área constructiva: 192m2

PROPIETARIO:

Colegio de Licenciados en Letras, Filosofía, Ciencias y Artes. (COLPYRO)
CÉDULA: 3-007-045228

PROVINCIA	CANTÓN	DISTRITO
Limón	Talamanca	Cahuita

PROFESIONAL RESPONSABLE DISEÑO ARQUITECTONICO:
NOMBRE: Arq. Angie Quesada Palma
Nº REG: A-24524

PROFESIONAL RESPONSABLE DISEÑO E INSPECCIÓN ELÉCTRICA:
NOMBRE: Ing. Carlos Francisco García Martínez
Nº REG: IME-26734

INFORMACIÓN REGISTRO PÚBLICO

PROPIETARIO: Colegio de Licenciados en Letras, Filosofía, Ciencias y Artes. (COLPYRO), 3-007-045228

Nº CATASTRO: L-863300-2003

TOMO: 11770 **FOLIO:** 186

CONTENIDO:

- PLANTA DE DISTRIBUCIÓN ELÉCTRICA
- PLANTA DE DISTRIBUCIÓN DE LUMINARIAS
- PLANTA DE CONJUNTO ELÉCTRICO
- SIMBOLOGÍA
- DETALLES ELÉCTRICOS

ESCALA	FECHA	LAMINA
INDICADA	Noviembre 2020	L09