


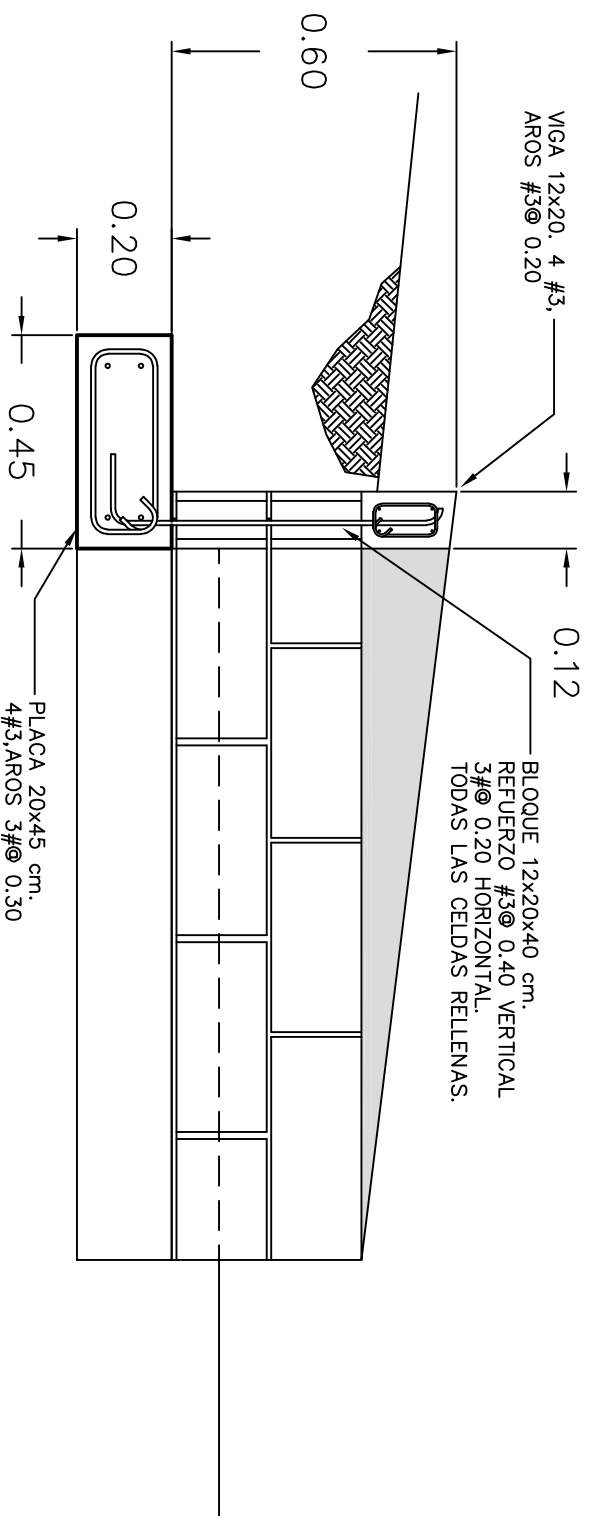

SECCION A-A DE MURETE PARA 1 DOGOUT